



Département de  
Meurthe-et-Moselle  
**PLU**  
REVISION N°2  
DU PLAN LOCAL D'URBANISME

**D**

Commune de  
**VILLERS-LA-MONTAGNE**



Plan 1/2000e

Document conforme à celui annexé  
à la délibération du Conseil Municipal  
en date du .....  
arrêtant la Révision N°2 du Plan Local d'Urbanisme  
Le Maire

05/07/2023



1:2 000

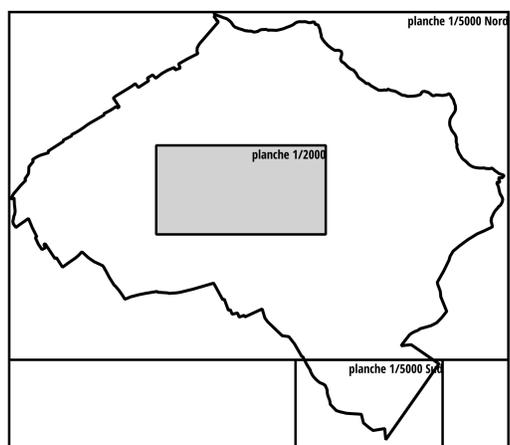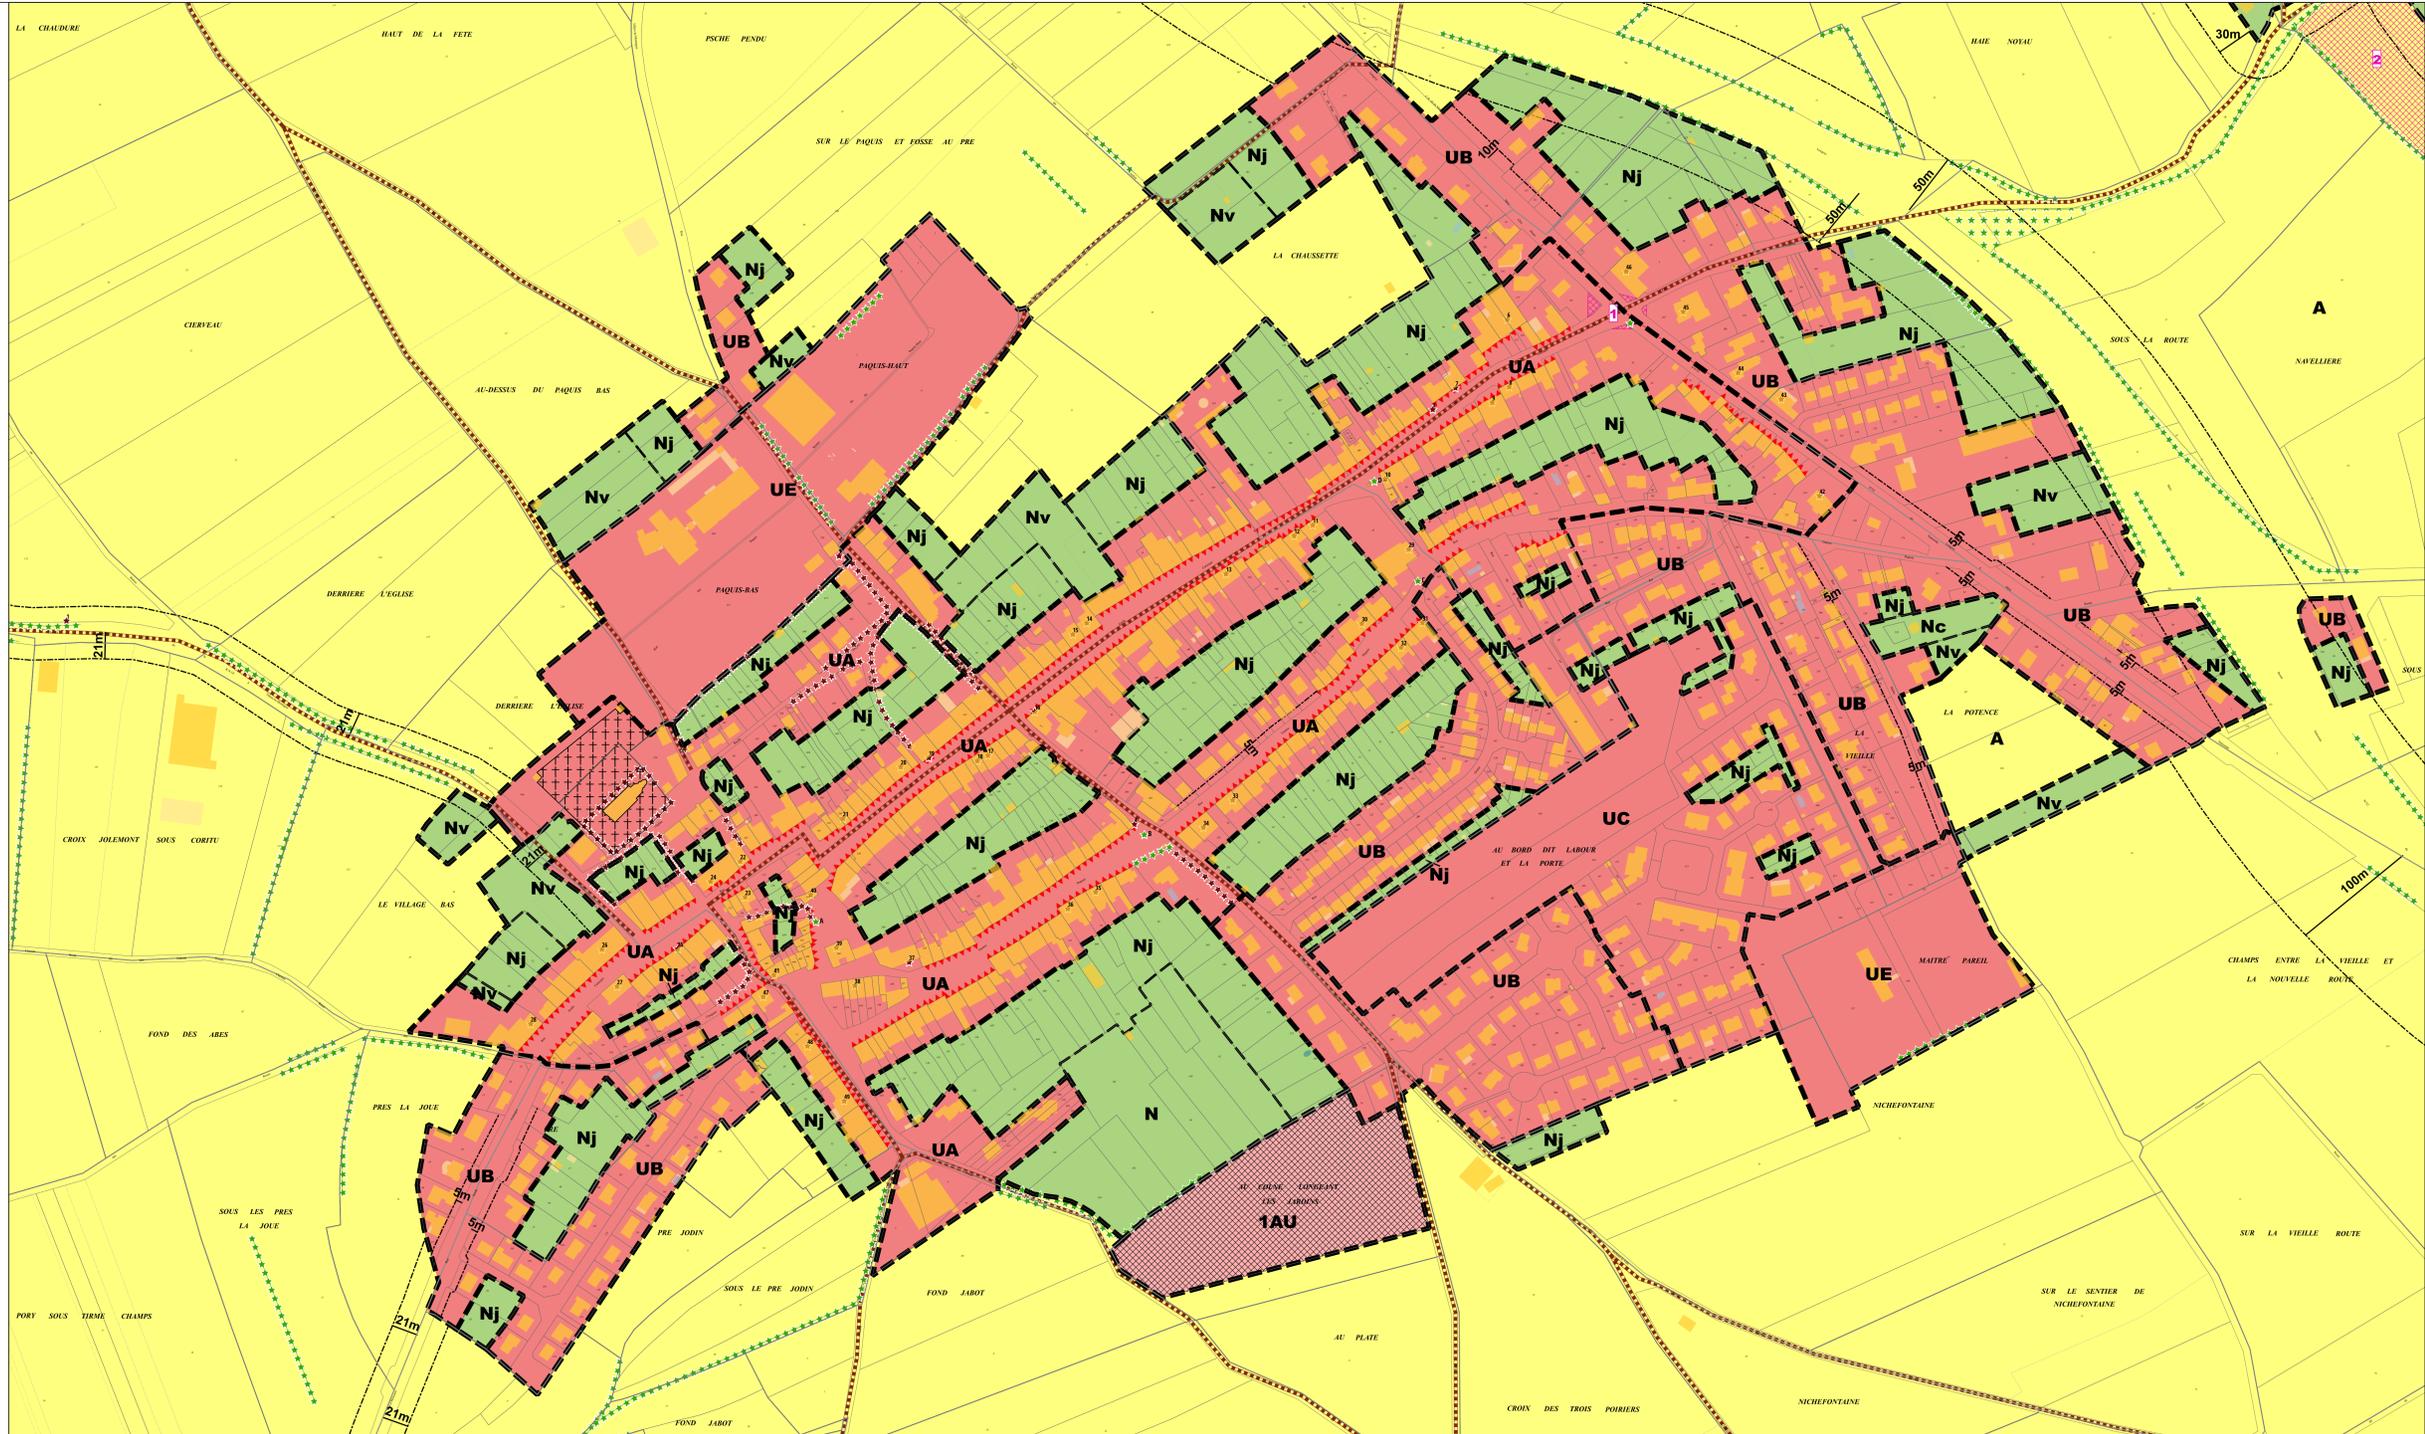

**Habillage textuel**

**A** Nom de zone

**Habillage linéaire**

- Flèche de rattachement
- Recul
- - - Secteur
- - - Zone

**Prescriptions ponctuelles**

- ★ Elément patrimonial identifié
- ★ Elément paysager identifié

**Prescriptions linéaires**

- Chemin à conserver
- Recul
- ▲▲▲▲ Règle architecturale particulière
- ★ ★ ★ ★ Elément patrimonial identifié linéaire
- ★ ★ ★ ★ Elément paysager identifié linéaire

**Prescriptions surfaciques**

- Emplacement réservé
- Elément paysager identifié
- Orientation d'aménagement et de programmation

**Zonage**

- agricole
- à urbaniser alternatif
- naturel
- urbanisé



Département de Meurthe-et-Moselle  
**PLU**  
 REVISION N°2  
 DU PLAN LOCAL D'URBANISME

**D**

Commune de  
**VILLERS-LA-MONTAGNE**

Plan 1/5000e Nord

Document conforme à celui annexé  
 à la délibération du Conseil Municipal  
 en date du \_\_\_\_\_  
 arrêtant la Révision N°2 du Plan Local d'Urbanisme

Le Maire

05/07/2023



1:5 000

0 250 500 m

**Habillage textuel**

**Commune** Communes limitrophes

**A** NOM ZONE

**Habillage linéaire**

--- Commune

— Flèche

— Recul

--- Secteur

--- Zone

**Prescriptions ponctuelles**

• Élément patrimonial identifié

• Élément paysager identifié

**Prescriptions linéaires**

--- Chemin à conserver

--- Recul

--- Règle architecturale particulière

--- Élément patrimonial identifié linéaire

--- Élément paysager identifié linéaire

**Prescriptions surfaciques**

■ Emplacement réservé

■ Élément paysager identifié

■ Orientation d'aménagement et de programmat



**Zonage**

■ agricole

■ à urbaniser alternatif

■ naturel

■ urbanisé

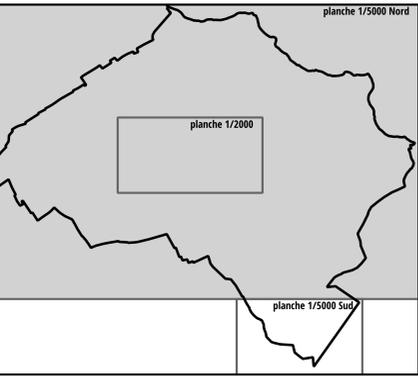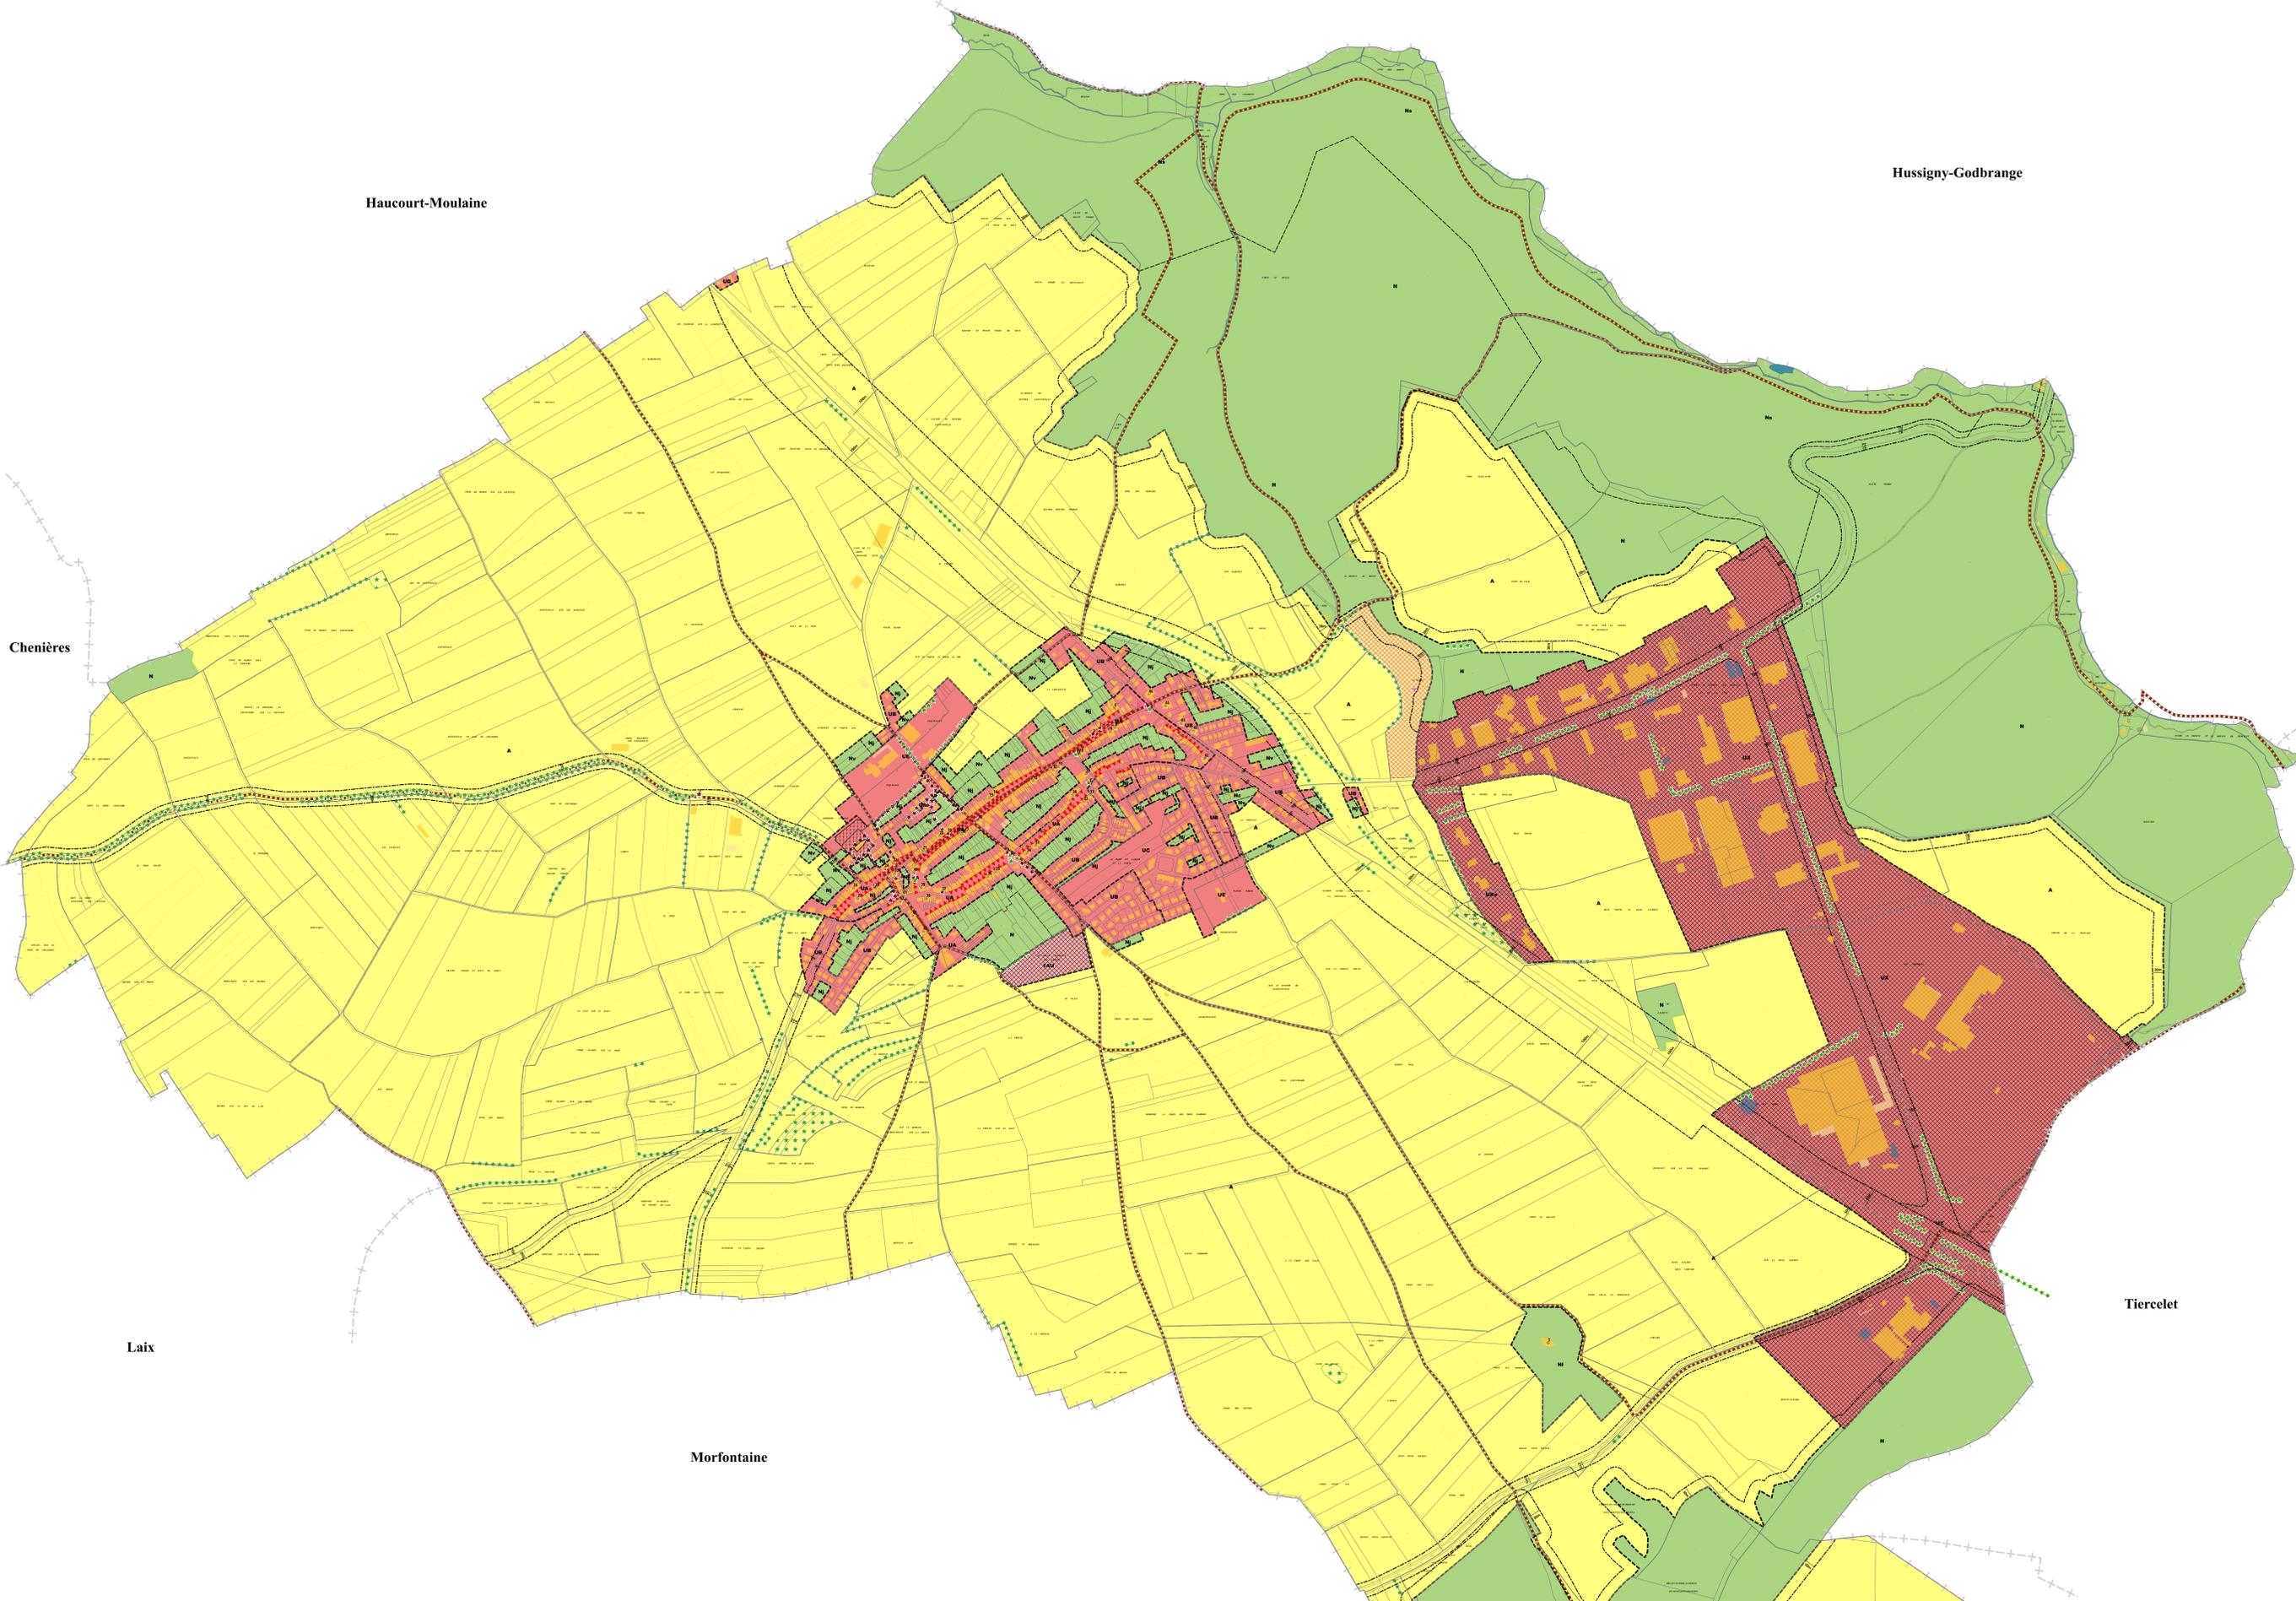



Département de  
Meurthe-et-Moselle

# PLU

REVISION N°2  
DU PLAN LOCAL D'URBANISME

# D

Commune de  
**VILLERS-LA-MONTAGNE**

**Plan 1/5000e Sud**

Document conforme à celui annexé  
à la délibération du Conseil Municipal  
en date du .....  
arrétant la Révision N°2 du Plan Local d'Urbanisme



Le Maire



05/07/2023



1:5 000

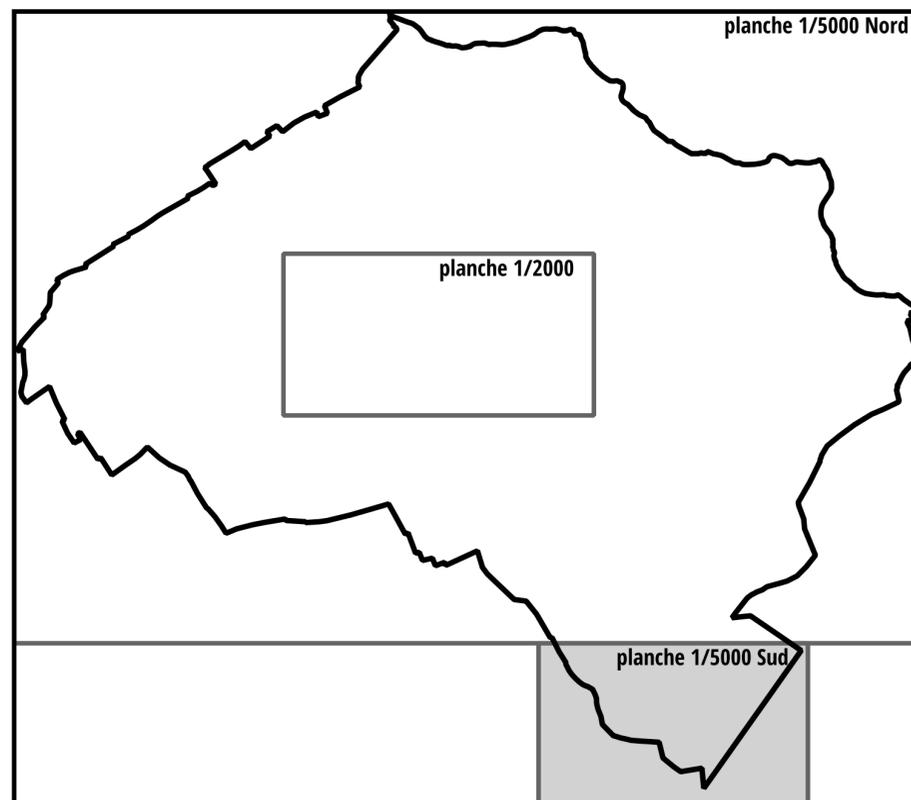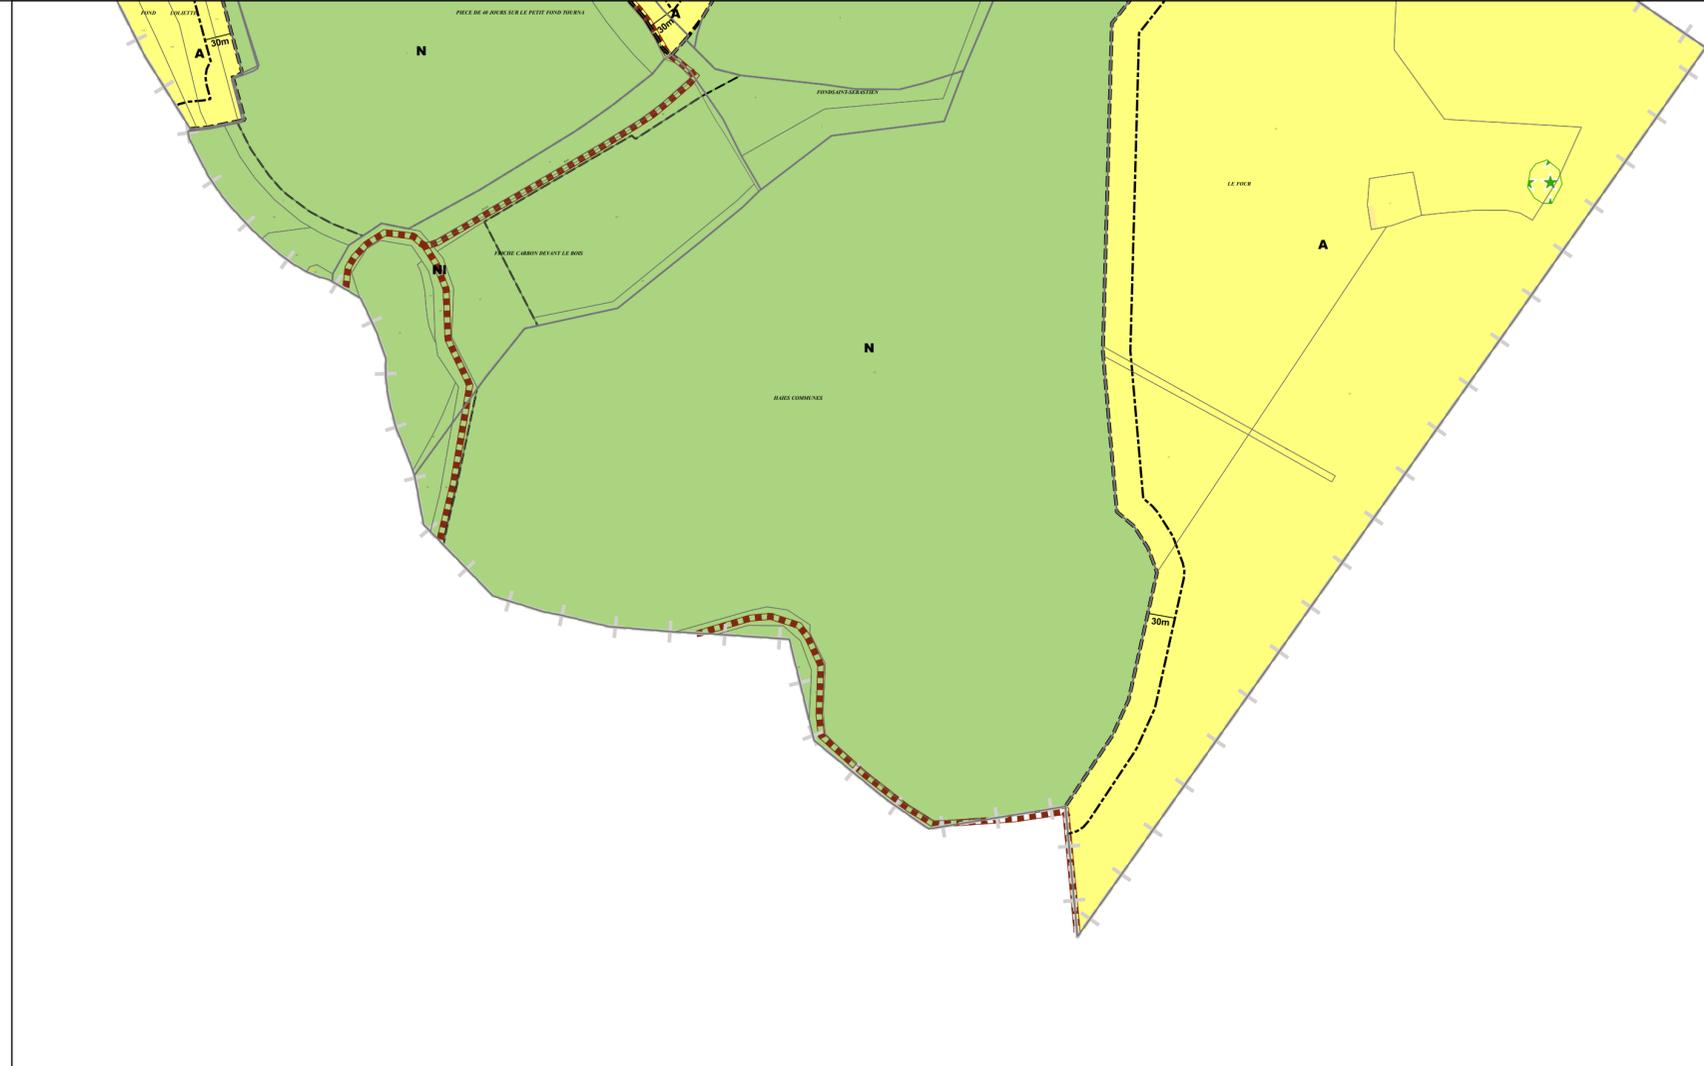

### Habillage textuel

A NOM ZONE

### Habillage linéaire

---+---+---+---+---+---+ Commune

————— Recul

----- Secteur

----- Zone

### Prescriptions linéaires

----- Chemin à conserver

----- Recul

### Prescriptions surfaciques

☆☆☆☆☆ Elément paysager identifié

### Zonage

agricole

naturel